




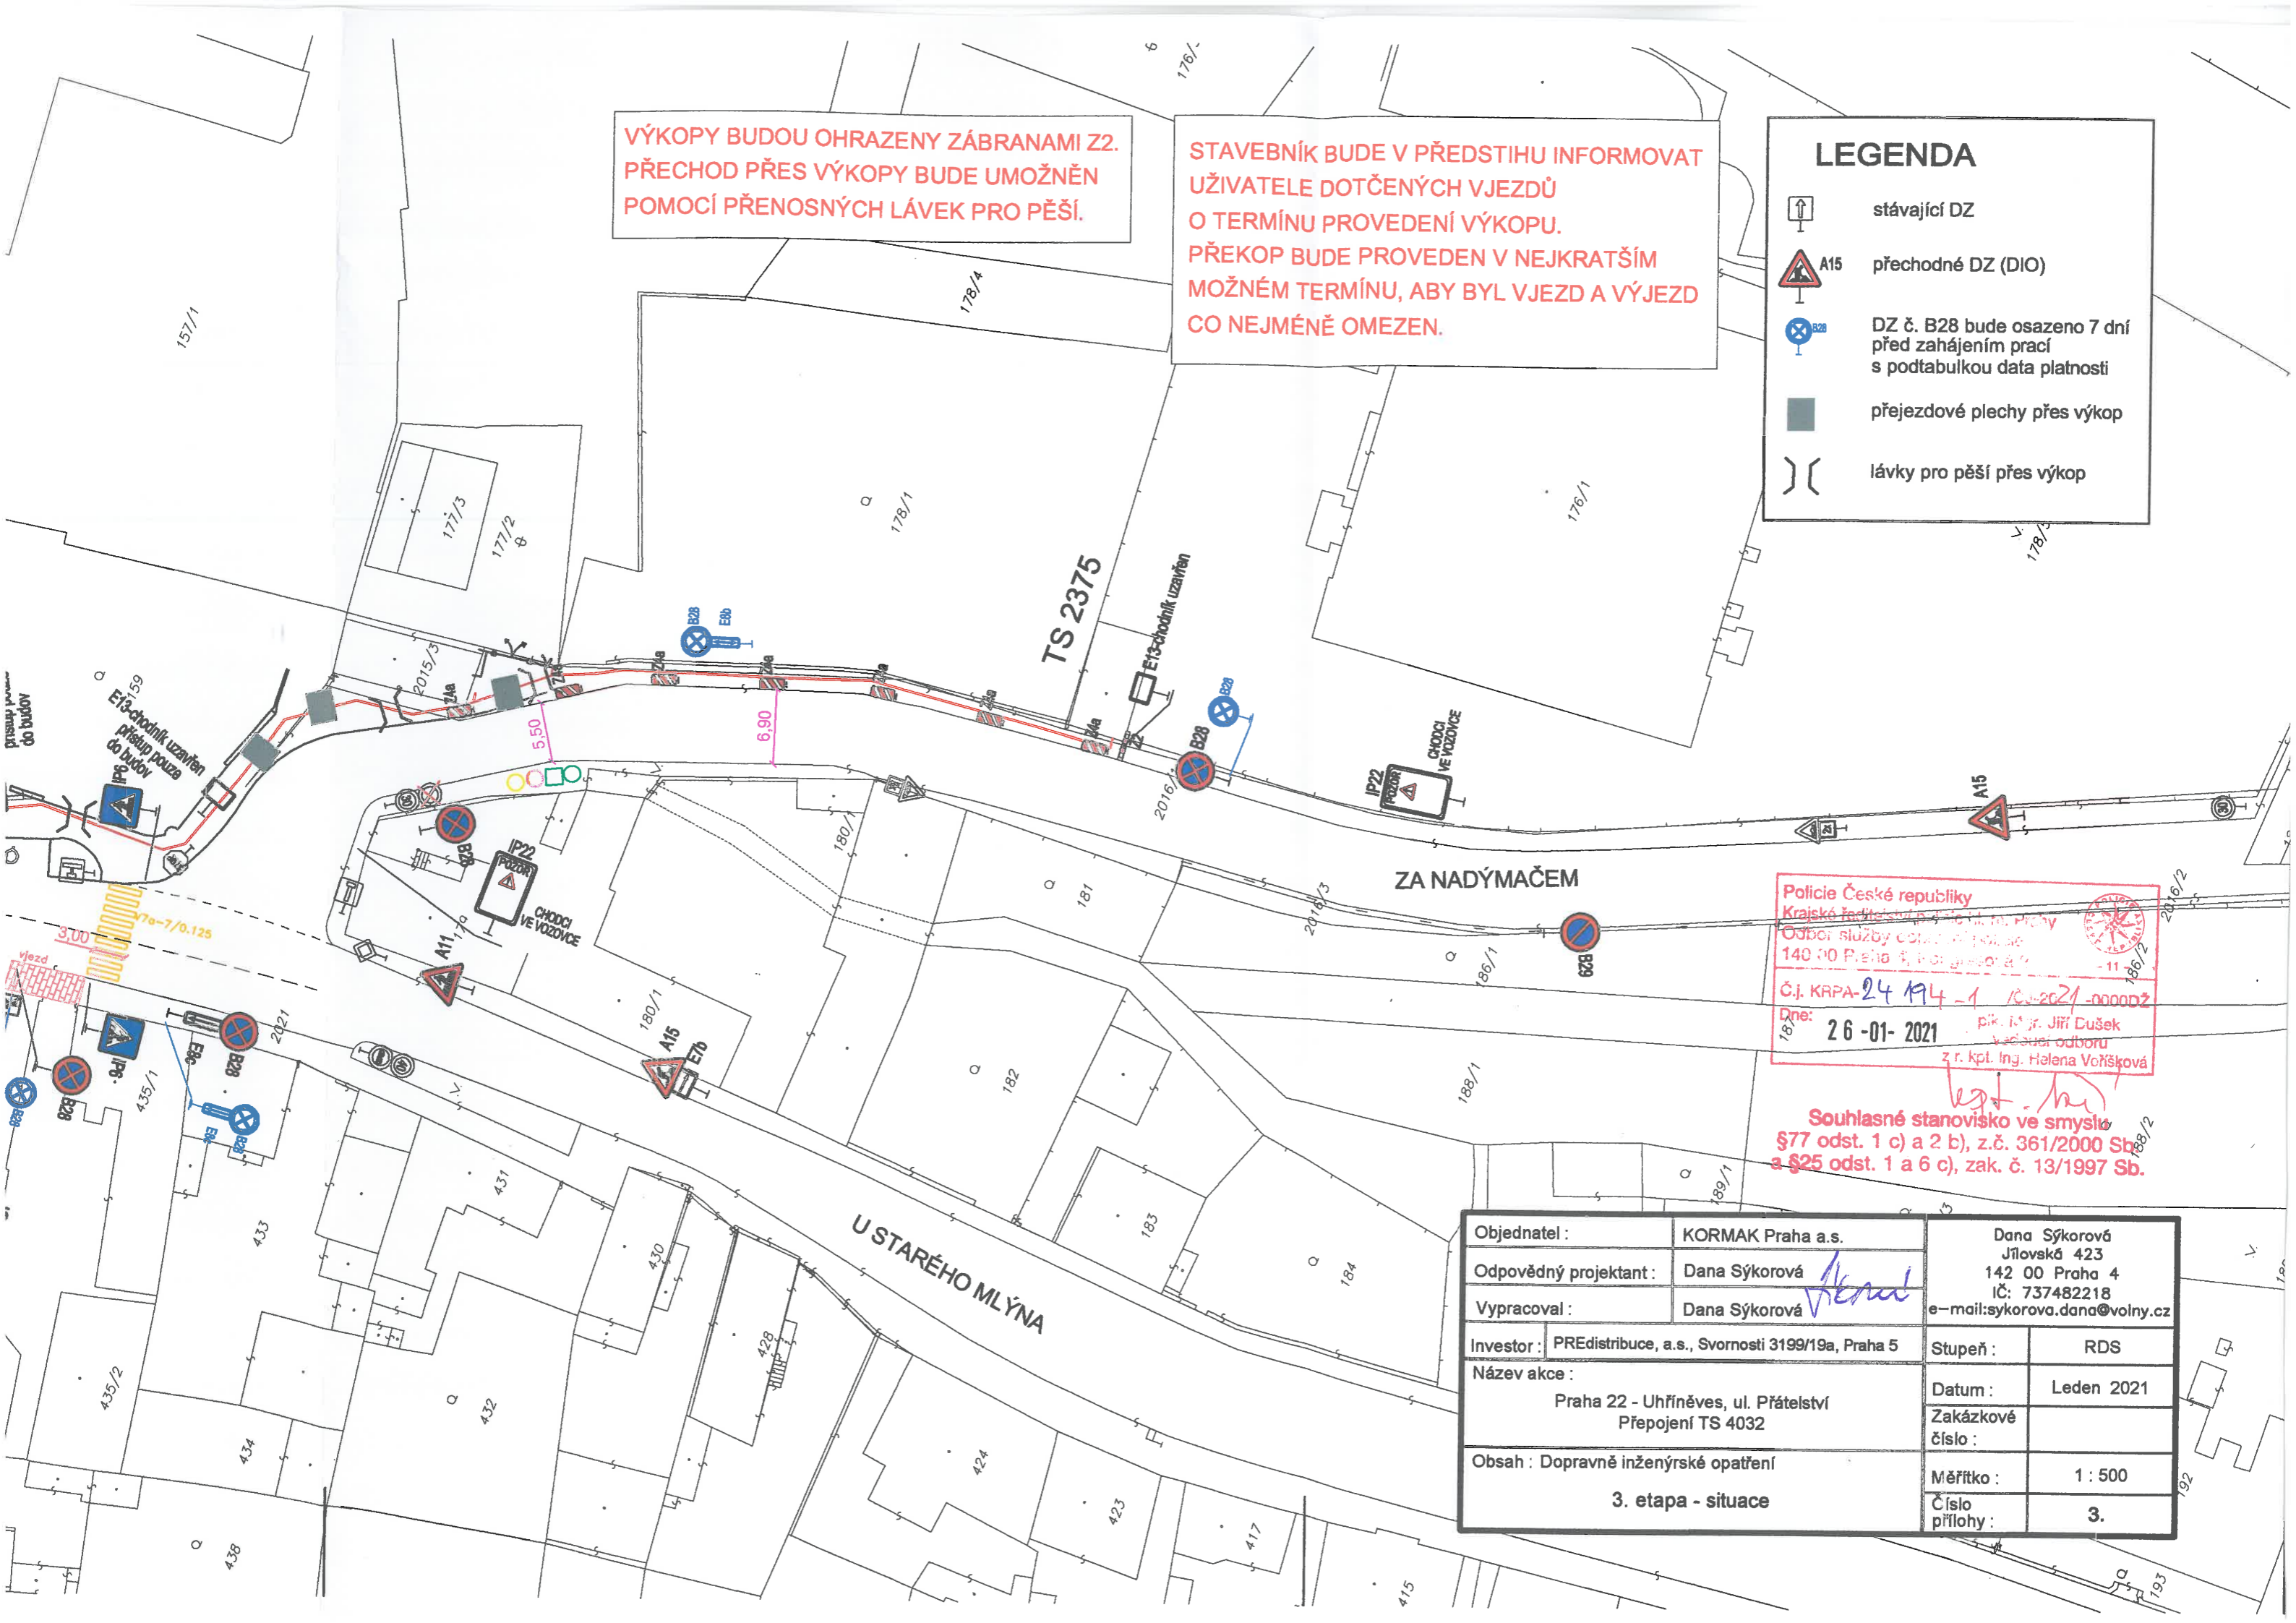


VÝKOPY BUDOU OHRAZENY ZÁBRANAMI Z2. PŘECHOD PŘES VÝKOPY BUDE UMOŽNĚN POMOCÍ PŘENOSNÝCH LÁVEK PRO PĚŠÍ.

STAVEBNÍK BUDE V PŘEDSTIHU INFORMOVAT UŽIVATELE DOTČENÝCH VJEZDŮ O TERMÍNU PROVEDENÍ VÝKOPU. PŘEKOP BUDE PROVEDEN V NEJKRATŠÍM MOŽNÉM TERMÍNU, ABY BYL VJEZD A VÝJEZD CO NEJMÉNĚ OMEZEN.

LEGENDA

-  stávající DZ
-  A15 přechodné DZ (DIO)
-  DZ č. B28 bude osazeno 7 dní před zahájením prací s podtabulkou data platnosti
-  přejezdové plechy přes výkop
-  lávky pro pěší přes výkop



Policie České republiky
Krajské ředitelství policie hl. m. Prahy
Odbor služby dopravní policie
140 00 Praha 4, Polgárská 7 - 11
Č.j. KRPA-24 194 - 1 / 2021 - 0000DŽ
Dne: 26-01-2021 p. i. m. J. Dušek
vedoucí odboru
z r. kpt. Ing. Helena Voříšková

Souhlasné stanovisko ve smyslu §77 odst. 1 c) a 2 b), z.č. 361/2000 Sb. a §25 odst. 1 a 6 c), zak. č. 13/1997 Sb.

Objednatel :	KORMAK Praha a.s.	Dana Sýkorová Jilovská 423 142 00 Praha 4 IČ: 737482218 e-mail:sykorova.dana@volny.cz
Odpovědný projektant :	Dana Sýkorová	
Vypracoval :	Dana Sýkorová	
Investor :	PREdistribuce, a.s., Svornosti 3199/19a, Praha 5	Stupeň : RDS
Název akce :	Praha 22 - Uhřetěves, ul. Přátelství Přepojení TS 4032	Datum : Leden 2021
Obsah :	Dopravné inženýrské opatření 3. etapa - situace	Zakázkové číslo : Měřítko : 1 : 500 Číslo přílohy : 3.