


Policie České republiky
 Krajské ředitelství police hl. m. Prahy
 Odbor služby osobní policie
 140 00 Praha 4, Křižkova 2 - 11 -
 Č.j. KRPA-24194-1 /00 21-0000DZ
 Dne: 26-01-2021
 Mgr. Jiří Dušek
 vedoucí odboru
 z r. kpt. Ing. Helena Voříšková

Souhlasné stanovisko ve smyslu
 §77 odst. 1 c) a 2 b), z.č. 361/2000 Sb.
 a §25 odst. 1 a 6 c), zak. č. 13/1997 Sb.

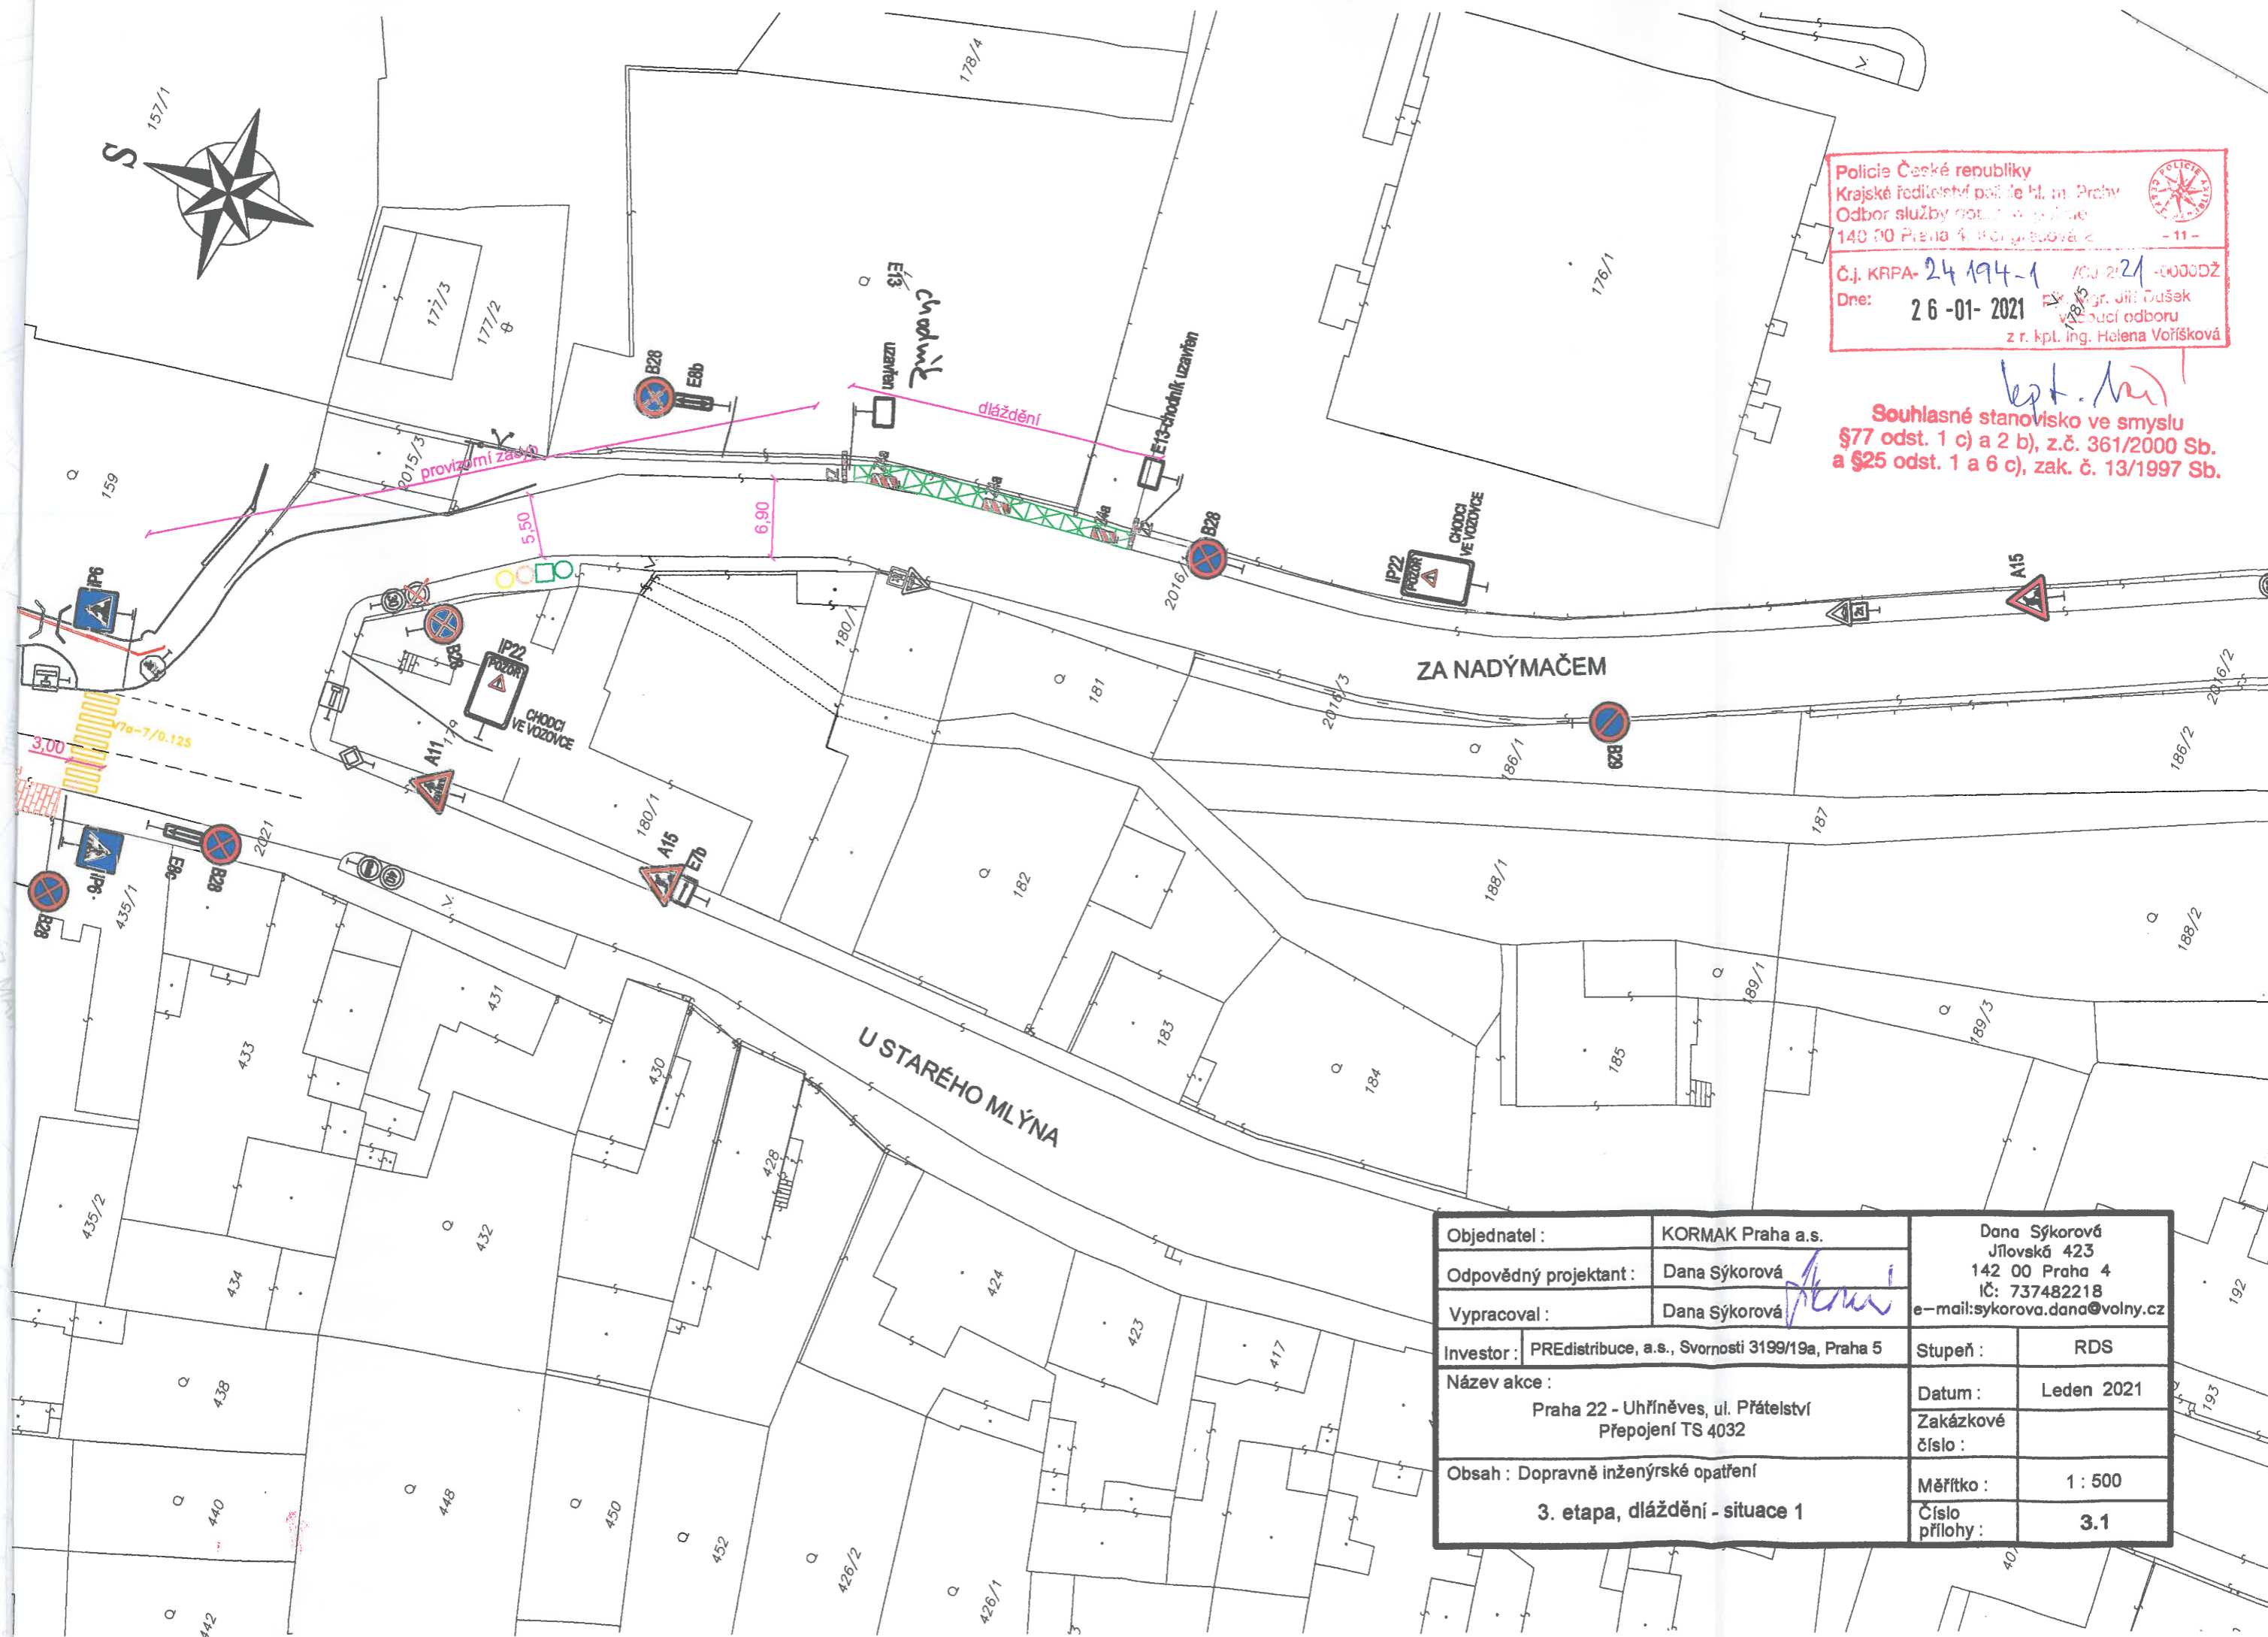


Objednatel :	KORMAK Praha a.s.	Dana Sýkorová Jílovská 423 142 00 Praha 4 IČ: 737482218 e-mail:sykorova.dana@volny.cz
Odpovědný projektant :	Dana Sýkorová	
Vypracoval :	Dana Sýkorová	
Investor :	PREdistribuce, a.s., Svornosti 3199/19a, Praha 5	Stupeň : RDS
Název akce :	Praha 22 - Uhřetěves, ul. Přátelství Přepojení TS 4032	Datum : Ledec 2021
Obsah :	Dopravné inženýrské opatření 3. etapa, dláždění - situace 1	Zakázkové číslo :
		Měřítko : 1 : 500
		Číslo přílohy : 3.1

Policie České republiky
 Krajské ředitelství policie hl. m. Prahy
 Odbor služby dopravní policie
 140 00 Praha 4, Jilovská 423
 - 11 -

Č.j. KRPA- 24 194-1 /01.01.21-0000DZ
 Dne: 26-01-2021
 por. Mgr. Jiří Dušek
 vedoucí oddělení
 z r. kpt. Ing. Helena Voříšková


(Signature)
 Souhlasné stanovisko ve smyslu
 §77 odst. 1 c) a 2 b), z.č. 361/2000 Sb.
 a §25 odst. 1 a 6 c), zak. č. 13/1997 Sb.

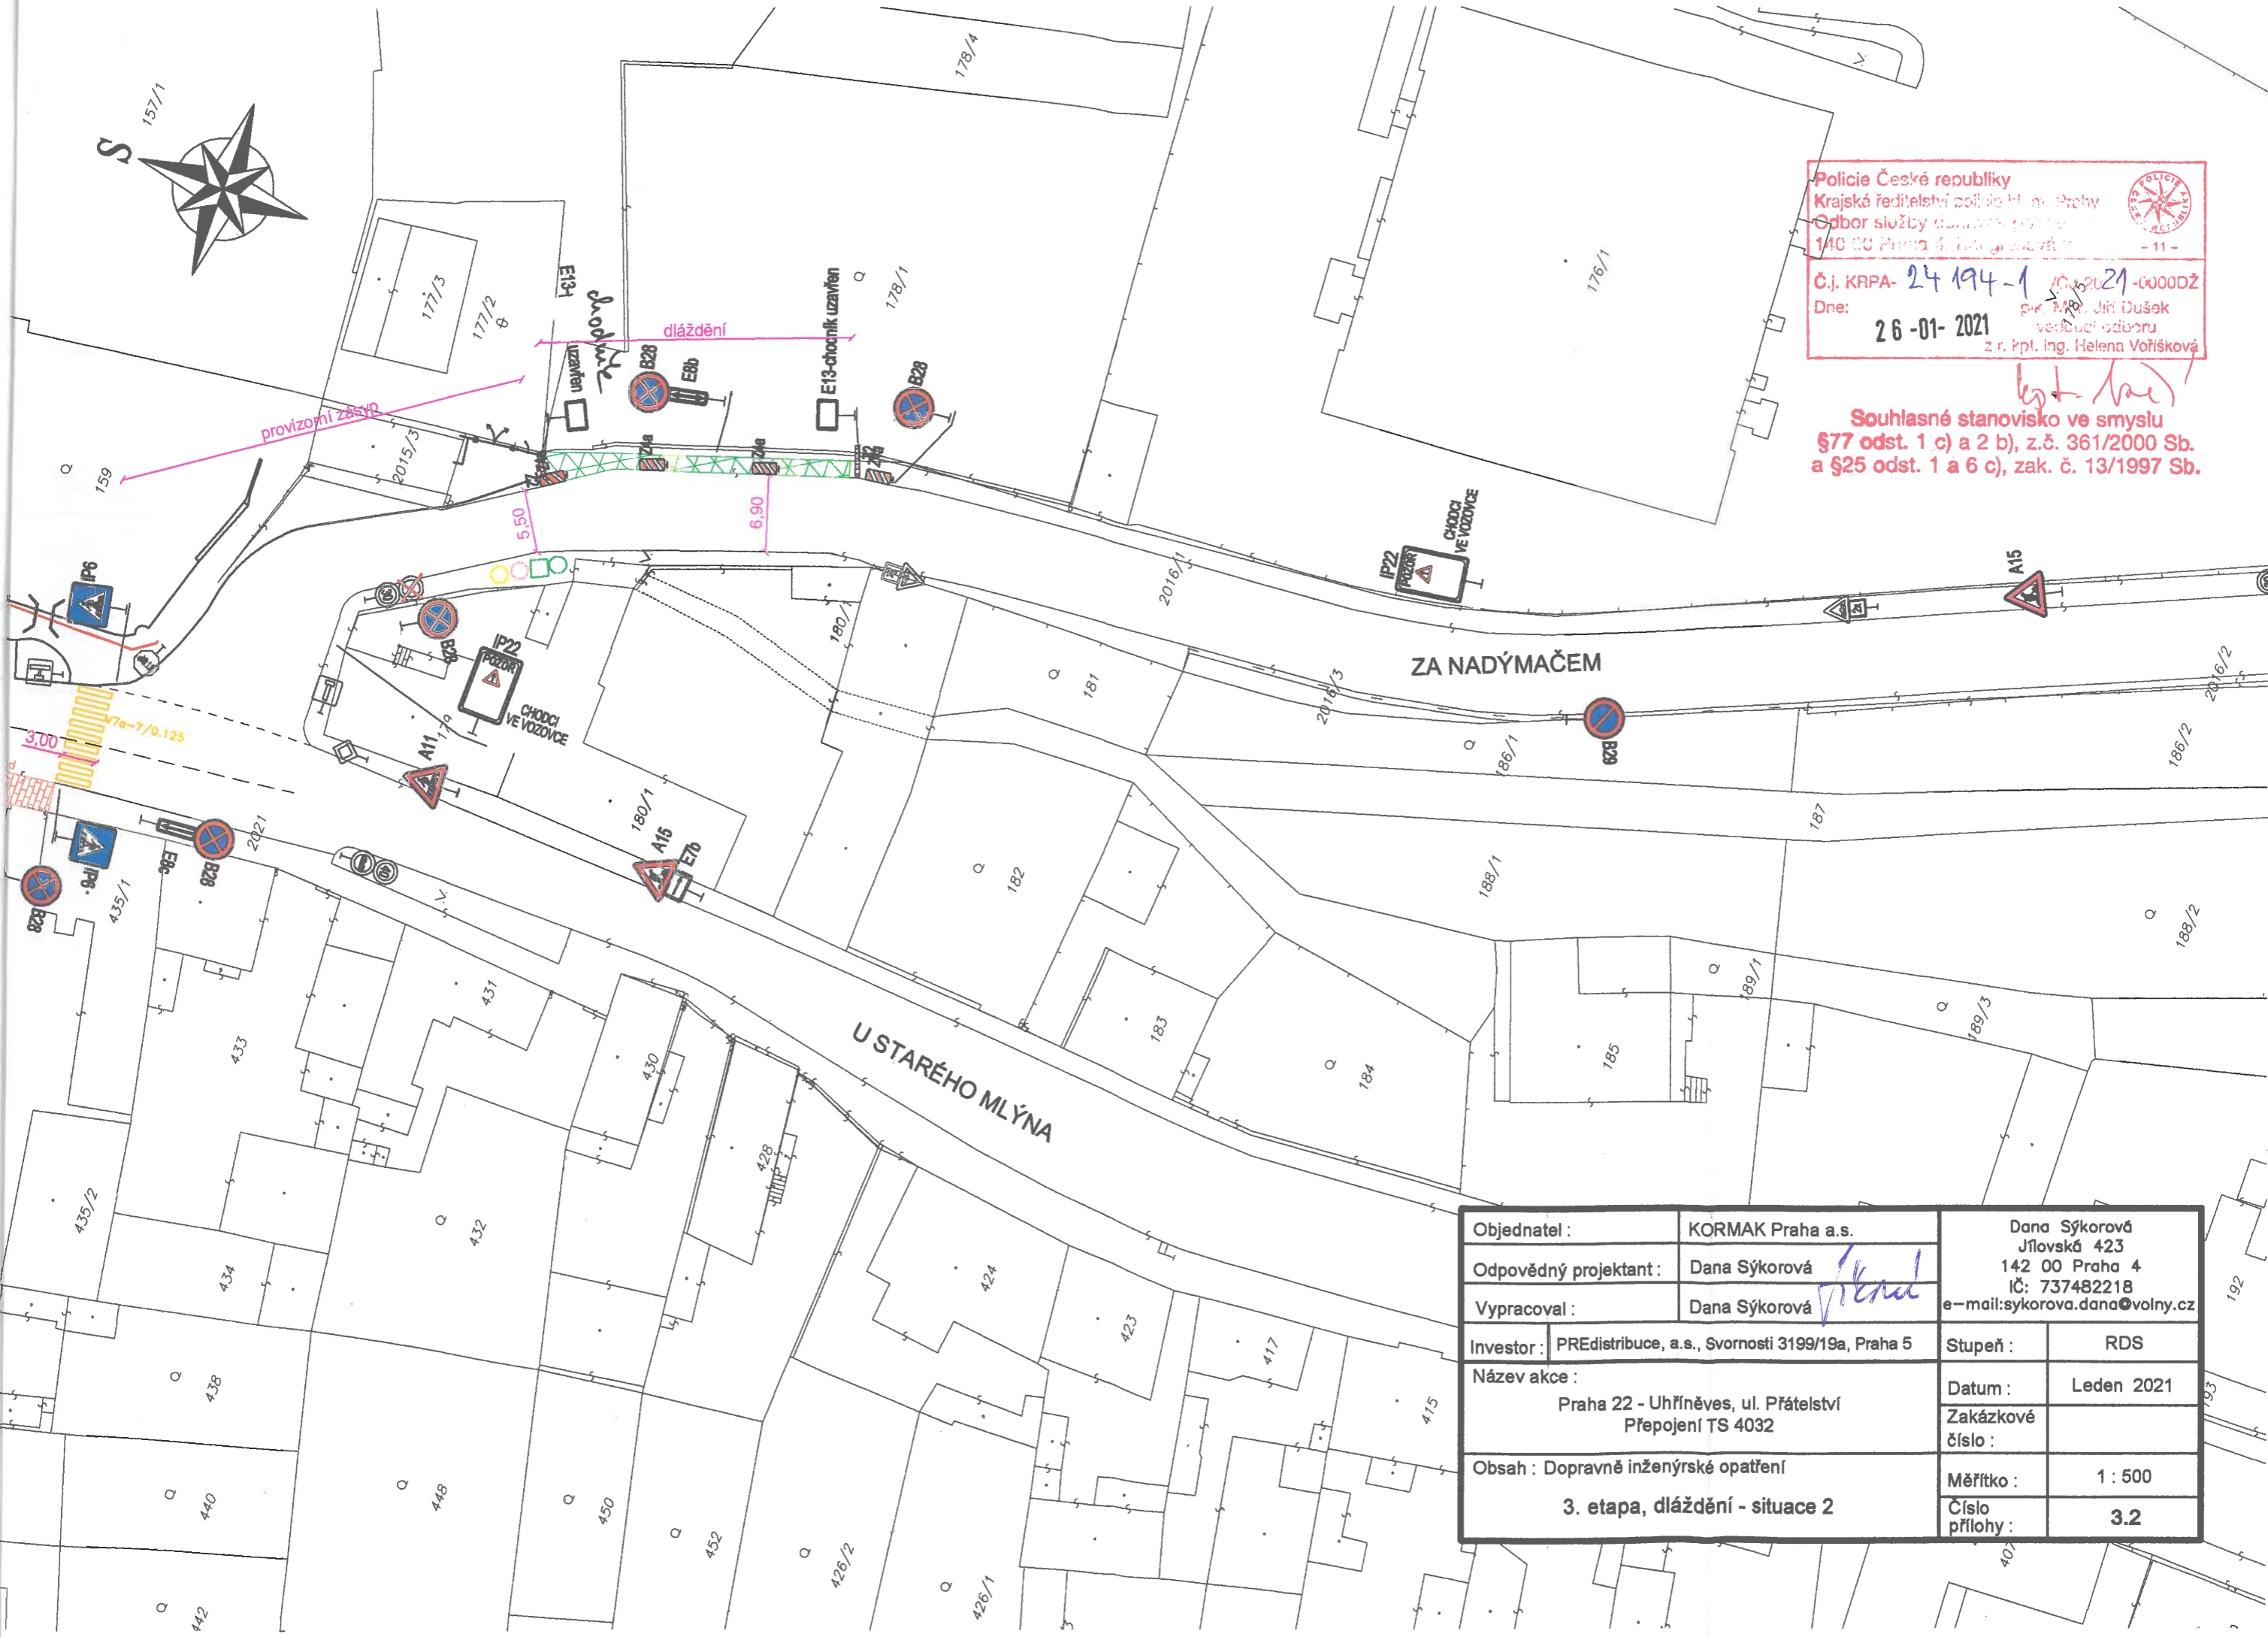

Objednatel :	KORMAK Praha a.s.	Dana Sýkorová Jilovská 423 142 00 Praha 4 IČ: 737482218 e-mail:sykorova.dana@volny.cz
Odpovědný projektant :	Dana Sýkorová <i>(Signature)</i>	
Vypracoval :	Dana Sýkorová <i>(Signature)</i>	
Investor :	PREdistribuce, a.s., Svornosti 3199/19a, Praha 5	Stupeň : RDS
Název akce :	Praha 22 - Uhřetěves, ul. Přátelství Přepojení TS 4032	Datum : Leden 2021
Obsah : Dopravní inženýrské opatření		Zakázkové číslo :
3. etapa, dláždění - situace 2		Měřítko : 1 : 500
		Číslo přílohy : 3.2

Policie České republiky
 Krajské ředitelství policie hl. m. Prahy
 Sektor služby dopravní policie
 140 00 Praha 4, Křižkova 2 - 11 -
 Č.j. KRPA-24194-1 /OJ-2021-0000DŽ
 Dne: 26-01-2021 plk. Mgr. Jiří Dušek
 vedoucí odboru
 z r. kpt. Ing. Helena Voříšková

Souhlasné stanovisko ve smyslu
 §77 odst. 1 c) a 2 b), z.č. 361/2000 Sb.
 a §25 odst. 1 a 6 c), zak. č. 13/1997 Sb.

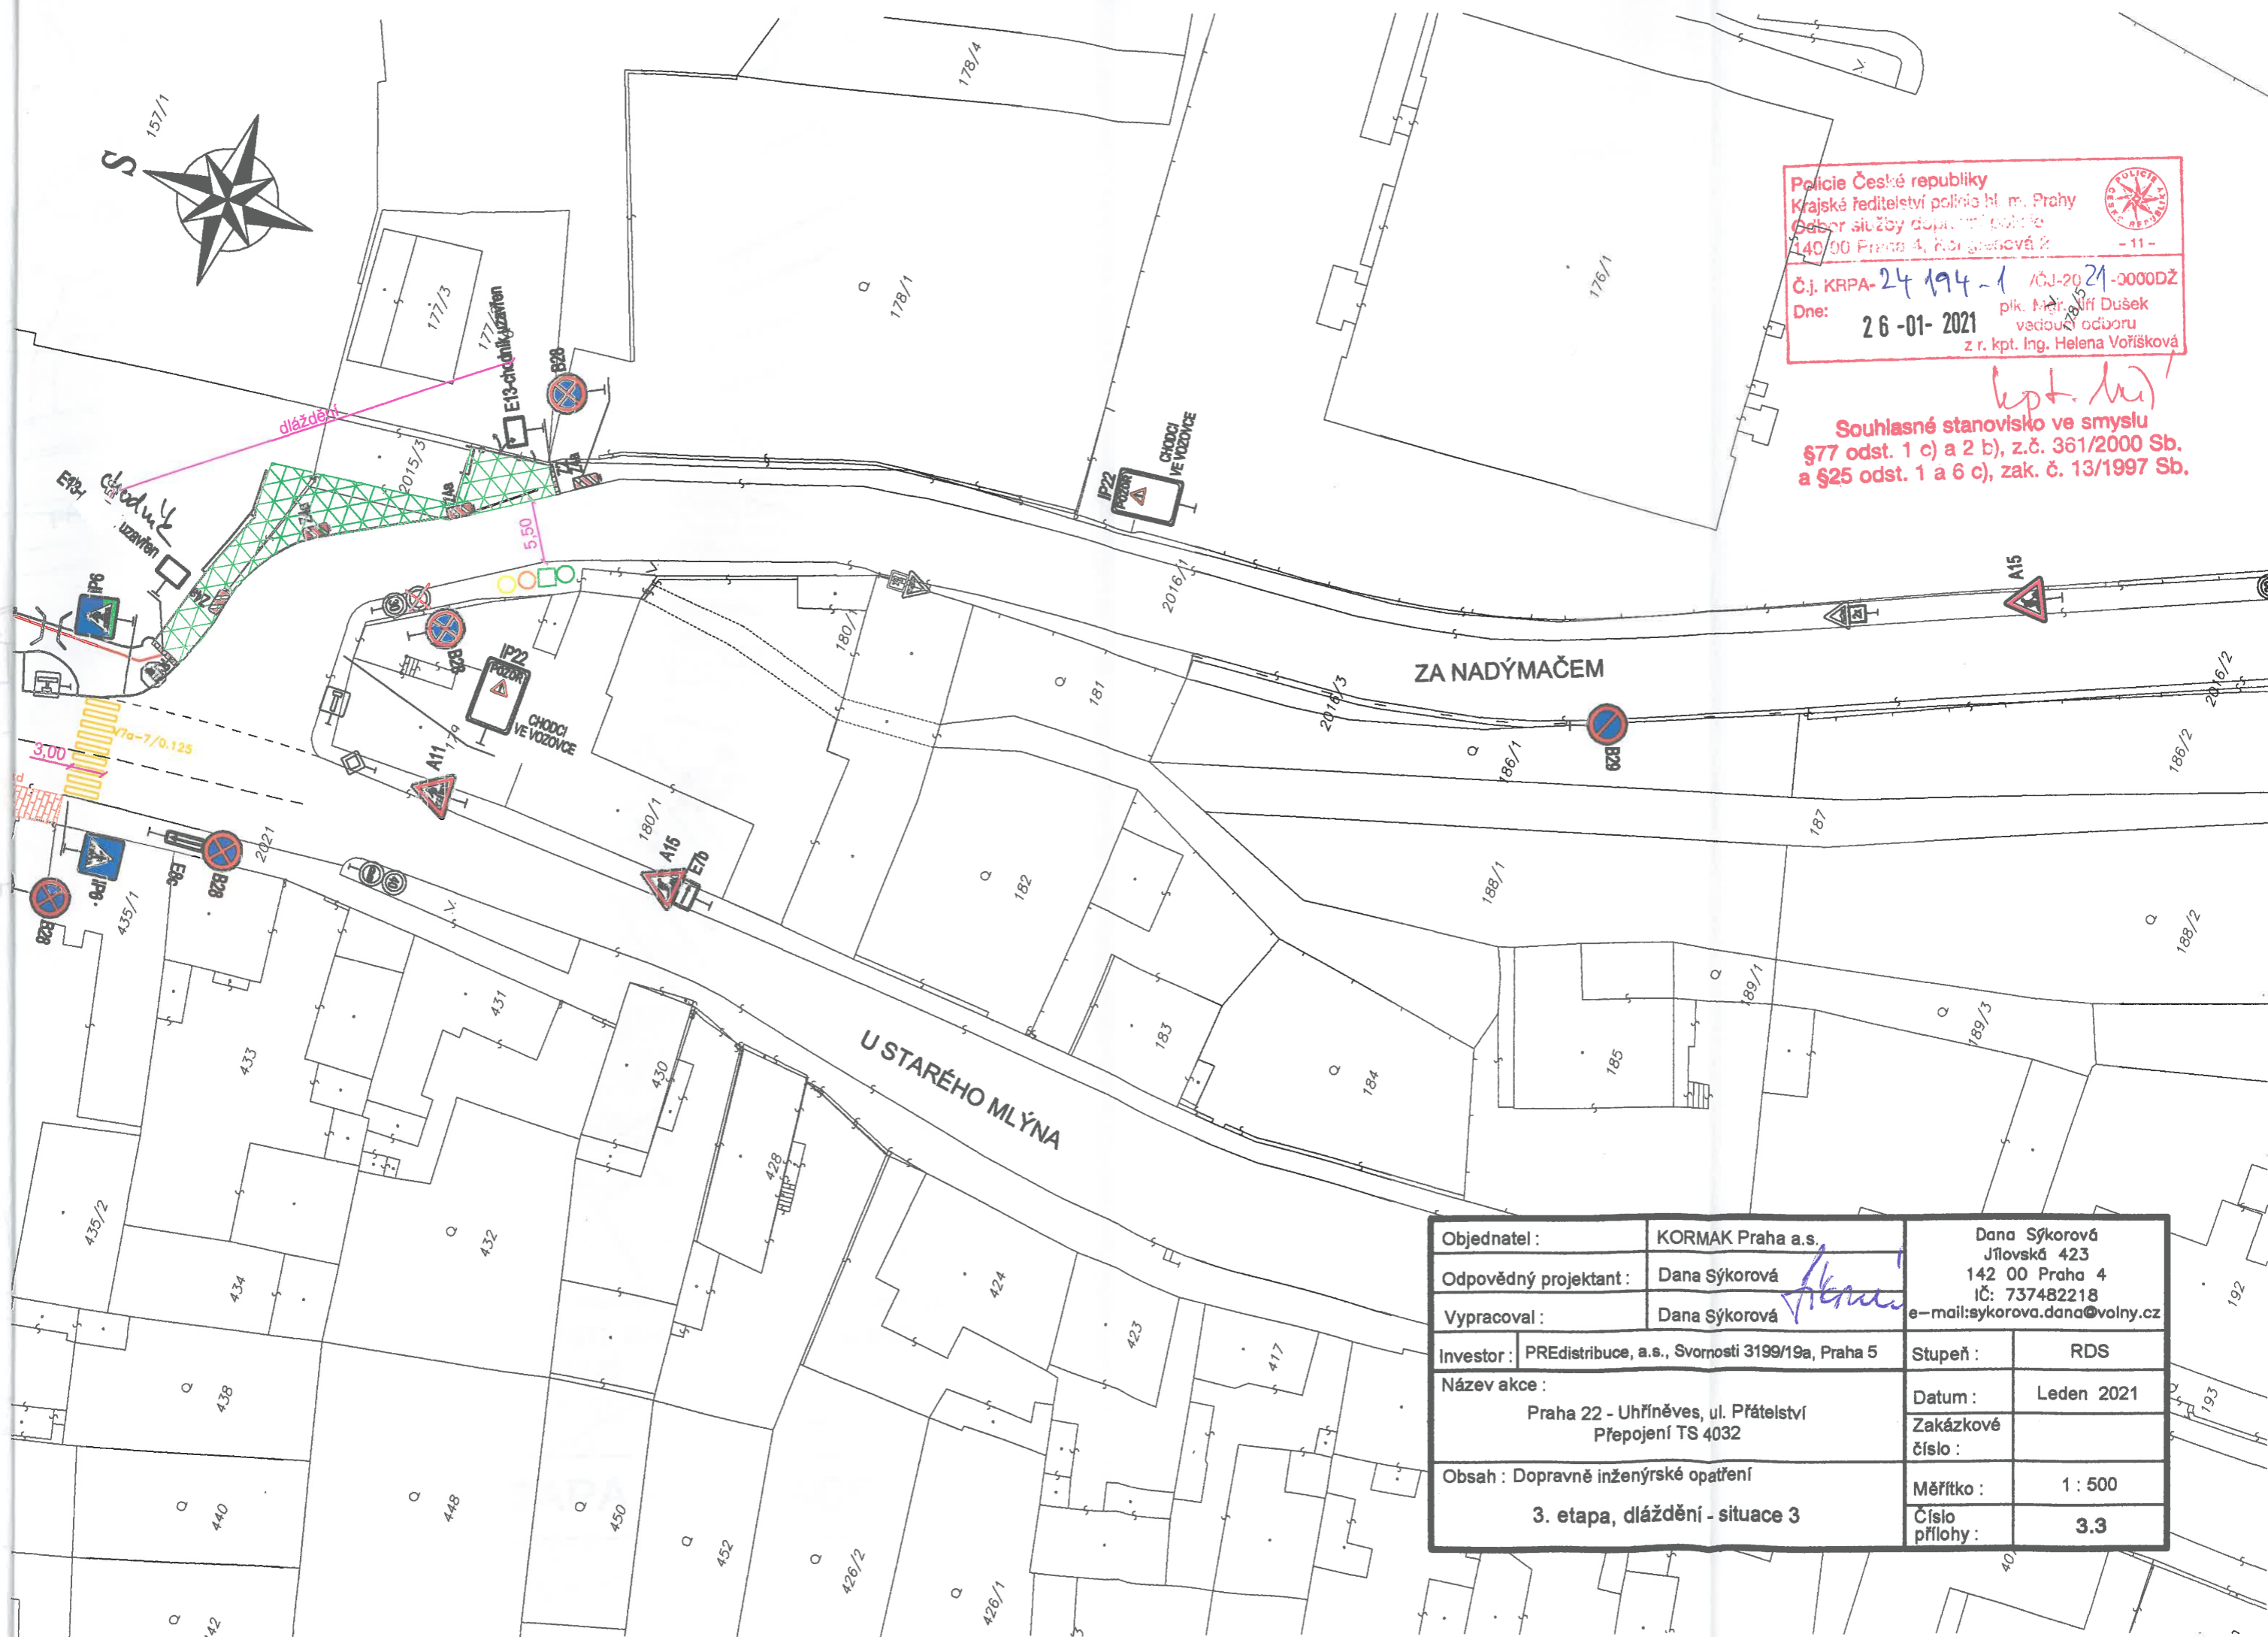

Objednatel :	KORMAK Praha a.s.	Dana Sýkorová Jílovská 423 142 00 Praha 4 IČ: 737482218 e-mail:sykorova.dana@volny.cz
Odpovědný projektant :	Dana Sýkorová	
Vypracoval :	Dana Sýkorová	
Investor :	PREdistribuce, a.s., Svornosti 3199/19a, Praha 5	Stupeň : RDS
Název akce :	Praha 22 - Uhřetěves, ul. Přátelství Přepojení TS 4032	Datum : Leden 2021 Zakázkové číslo :
Obsah : Dopravné inženýrské opatření		Měřítko : 1 : 500
	3. etapa, dláždění - situace 3	Číslo přílohy : 3.3