
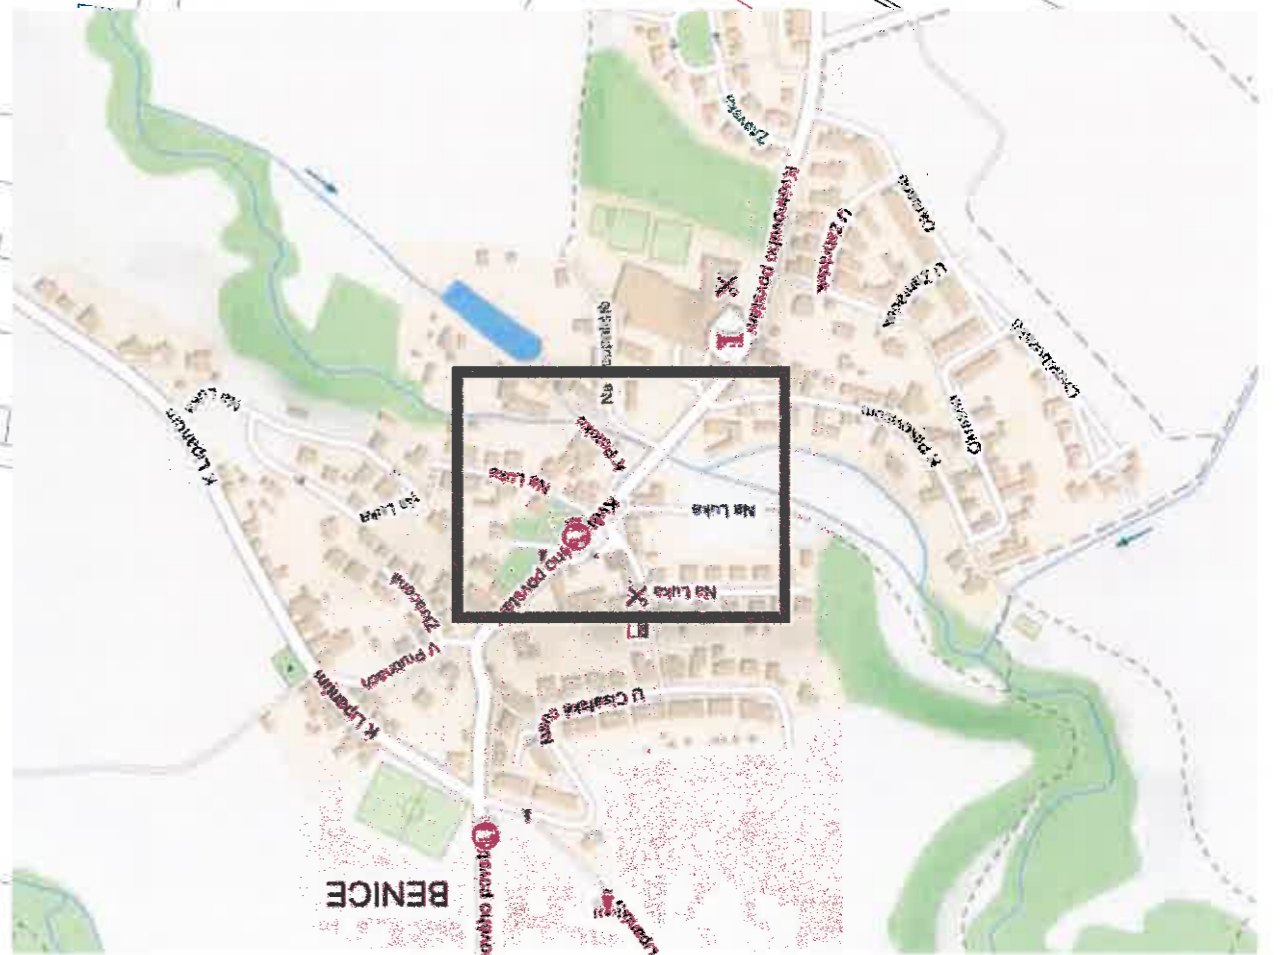
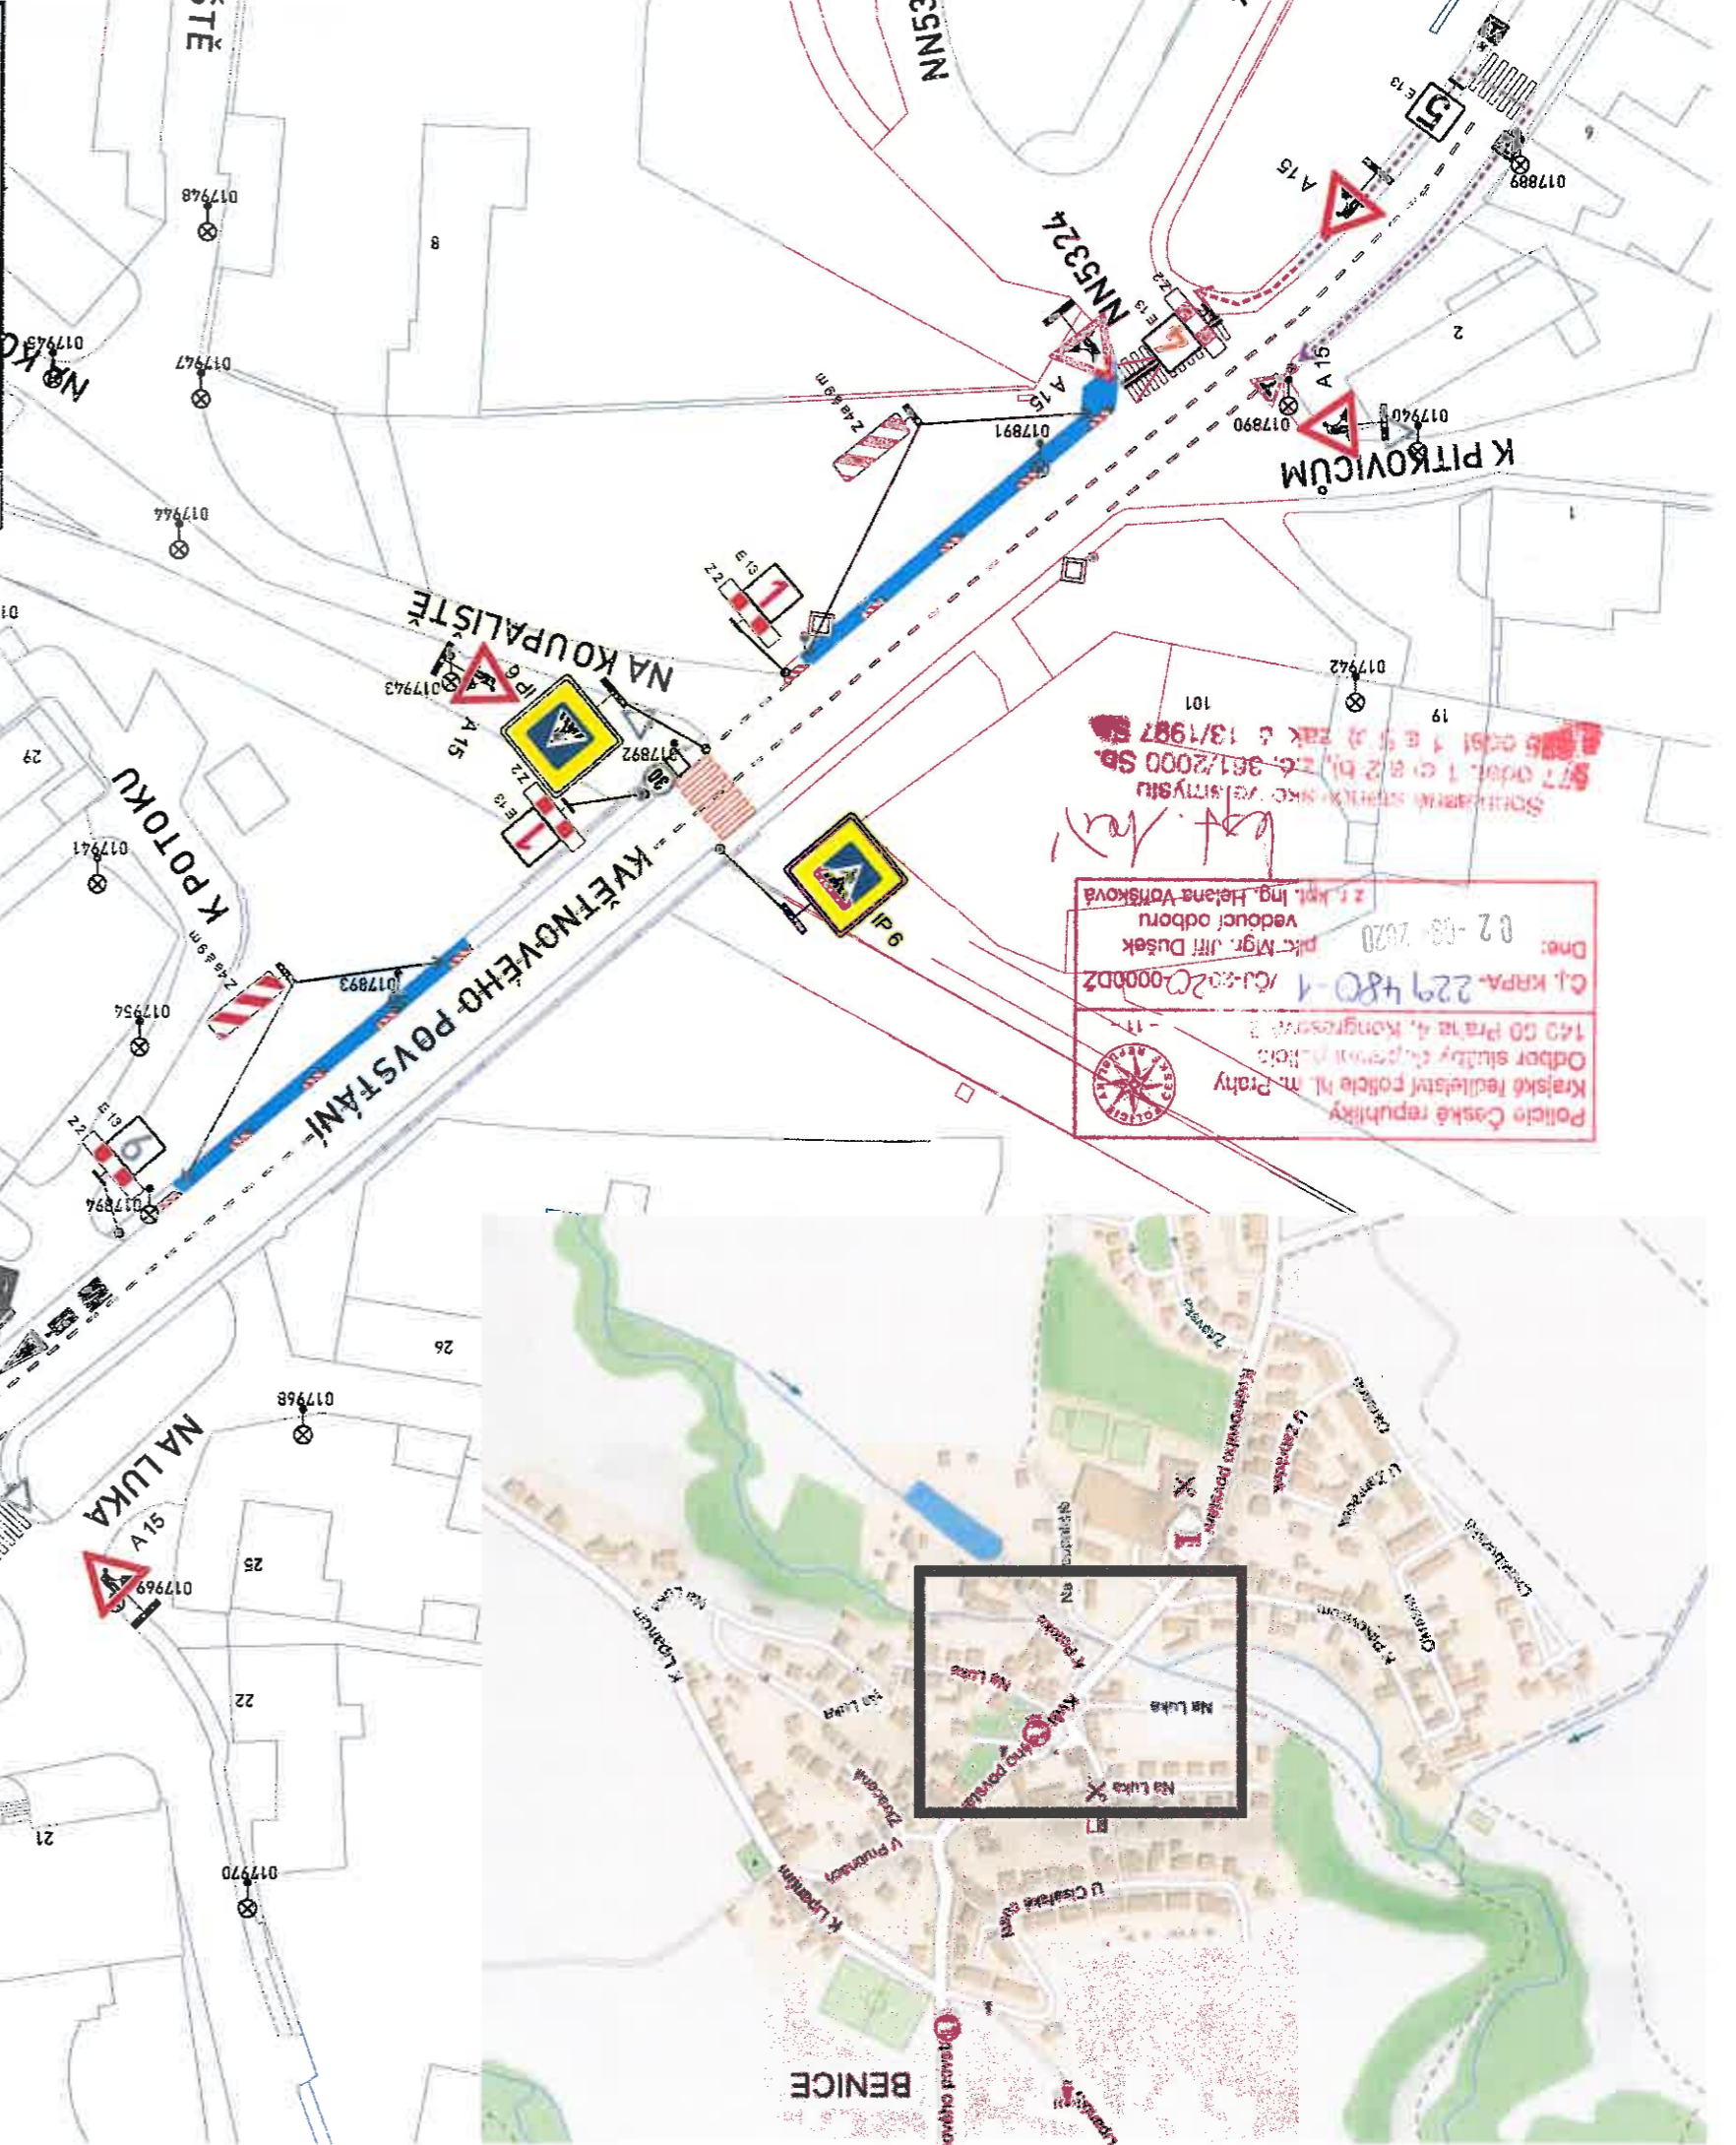


OBJEKT / ČÁST:		SITUACE DIO	
AKCE:		OPRAVA PŮVRCHU CHODNÍKU V ULICI KVĚTNOVÉHO POVSTÁNÍ	
OBEC:		Praha 22	Benice
VYPRACOVAL:		Milan Huňat	KVS stavební, s.r.o.
OBJEDNATEL / ZHOTOVITEL:		Jiří Mittelbach - 732 835 494	Část:
ADOPZ Praha - dopravní značení s.r.o.		Armačičko sborník 15, PRAHA 10	Tel: 736 647 956
www.adopz-znacení.cz		Tel: 602 226 027	ADOPZ
adolz@adopzpraha.cz			
VYKRES Č.: 1a		STUPĚŇ:	DIR
		DATUM:	27.08.2020

ZNAČKA B 28 BUDE OSAZENA 7 DŇÍ PŘEDĚM S VYZNAČENÝM DATUM PLATNOSTI ZÁKAZU VÝKOP BUDE OHRÁZEN

**Legenda:**

- Stávající dopravní značení
- Provizorní dopravní značení
- E13: datum záboru + MIMO VOZIDEL STAVBY
- Chodník uzavřen, přejděte na druhou stranu
- Chodník uzavřen, použijte obchodní trasu
- Chodník uzavřen, použijte obchodní trasu
- Přechod uzavřen, použijte přechod o 30 m zpět
- Přechod uzavřen, použijte přechod o 30 m zpět
- Přechod po 30 m uzavřen, přejděte na druhou stranu
- Chodník uzavřen, použijte přechod o 30 m zpět
- Chodník uzavřen, použijte přechod o 30 m zpět
- Opravená část chodníku
- Obchodní trasa pro chodce
- Stoup veřejného osvětlení
- Provizorní přechod pro chodce z fólie

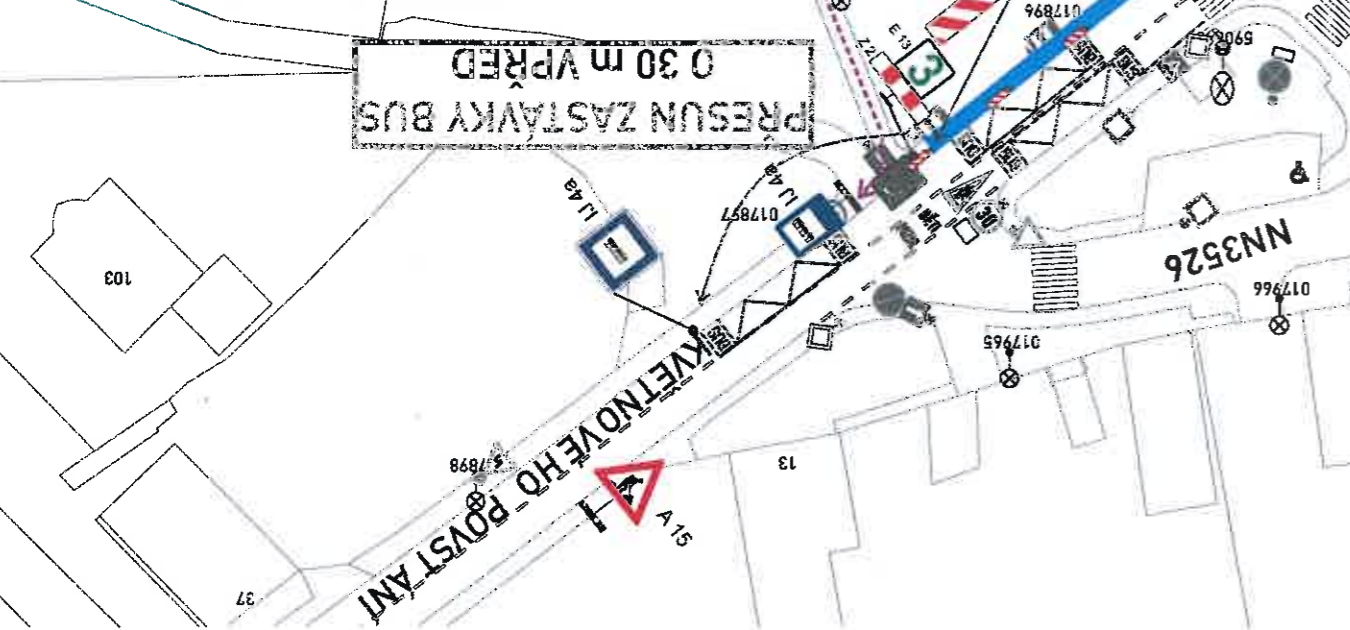

Police České republiky  
Krajské ředitelství policie hl. m. Prahy  
Odbor silniční dopravní značení  
140 00 Praha 4, Kongresová 2  
ČJ KRP-229480-1 / 01-02000002  
přk: Mgr. Jiří Dušek  
vedoucí odboru  
Dne: 02-08-2020  
z r. kpt. Ing. Helena Votšková