


Mlatová cesta k ul. V Bytovkách - zakres do katastrální mapy.

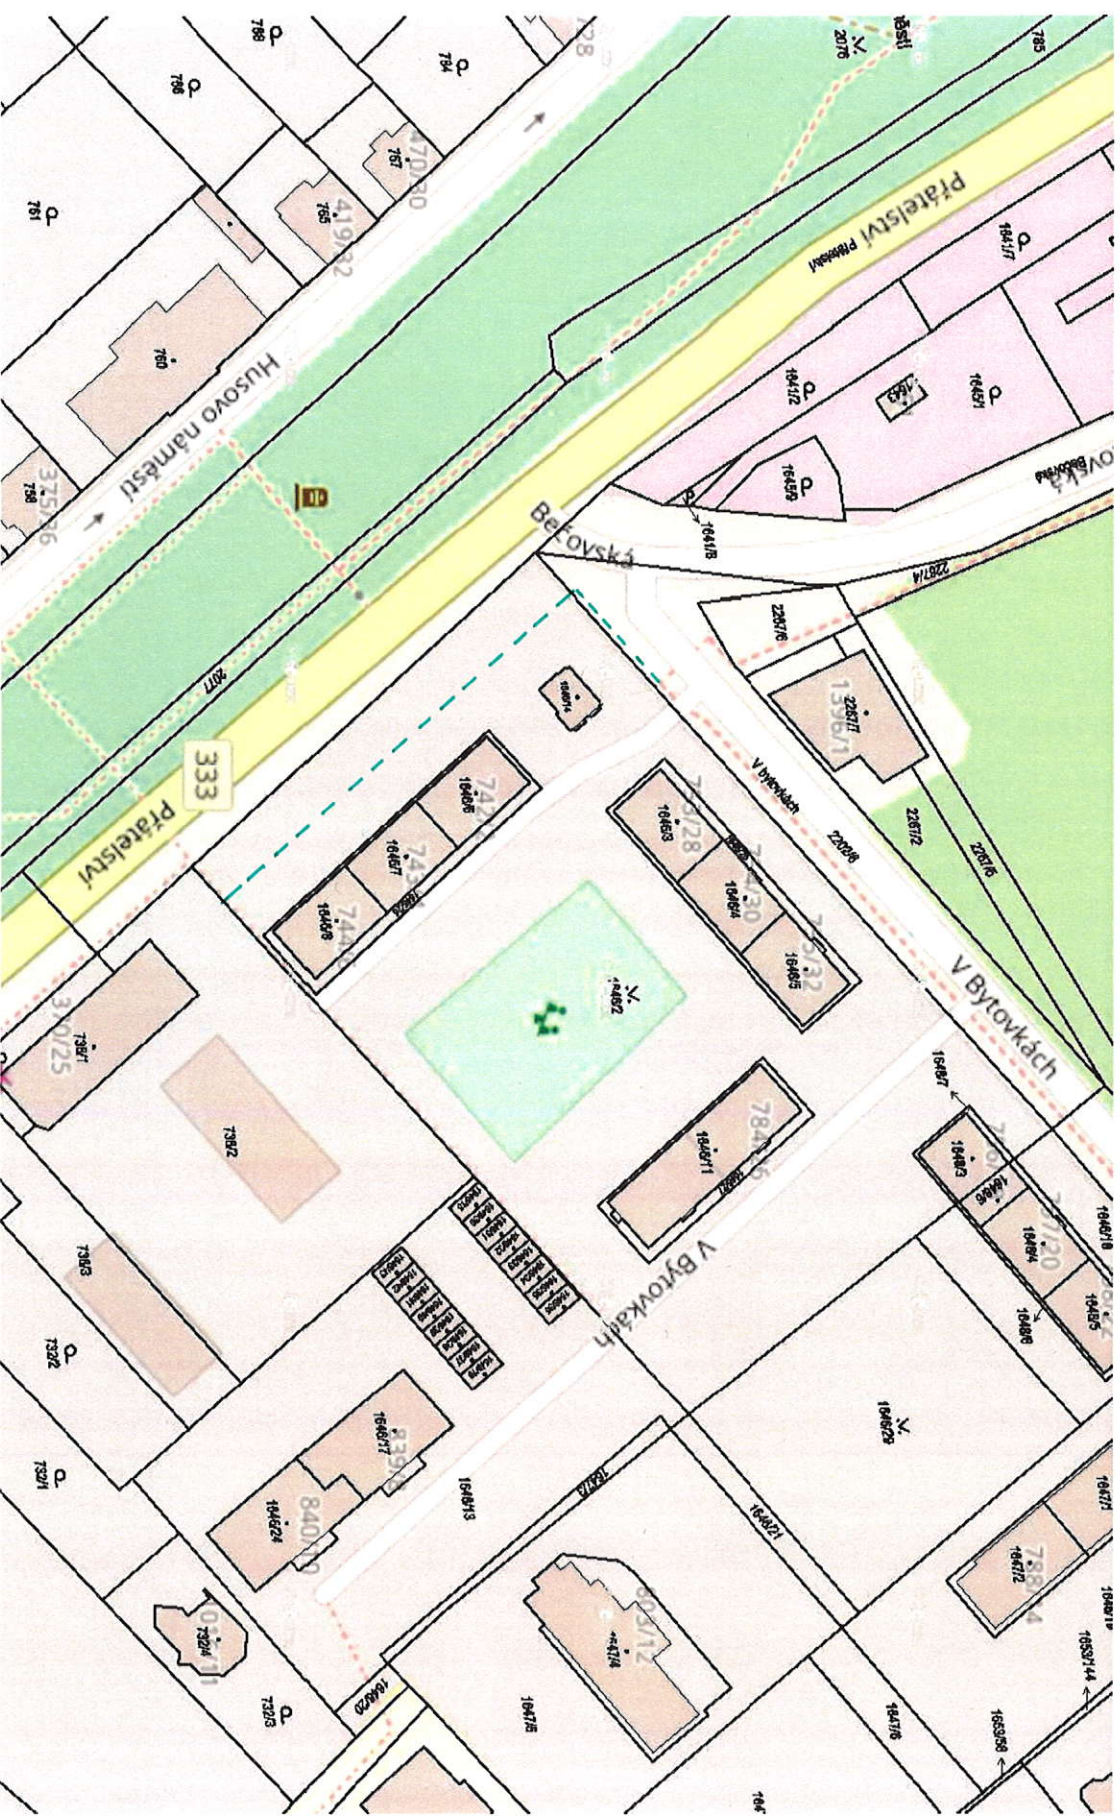

LEGENDA

- - - stávající chodničky a cesty pro pěší
- - - umístění nové mlatové cesty

