


DOČASNÉ
DOPRAVNÍ ZNAČENÍ

Policie České republiky
Krajské ředitelství police hl. m. Prahy
Odbor služby dopravní policie
140 00 Praha 4, Michle
Č.j. KRPA- 261 242-1/04-2020-0000DZ
Dne: 07-10-2020 plk. Mgr. Jiří Dušek
vodoucí odboru
z r. kpt. Ing. Haieng Voříšková

Souhlasné stanovisko ve smyslu
§77 odst. 1 a 2 b), z.č. 361/2000 Sb.
a §25 odst. 1 a 5 a) zák. č. 13/1997 Sb.

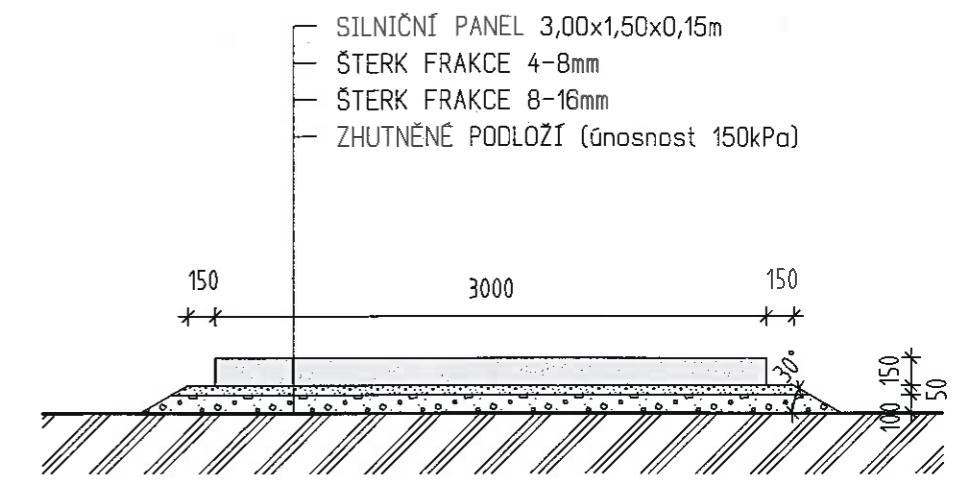

VZOROVÝ ŘEZ KOMUNIKACÍ M1:40



OBJEKT A ±0,00 = 279,45 m.n.m. Bpv
OBJEKT B ±0,00 = 279,30 m.n.m. Bpv
OBJEKT C ±0,00 = 279,40 m.n.m. Bpv

VEDOUČÍ ATELÉRU: Ing.arch. P. Mašek	VYPRACOVALA: Ing.arch. M. Vesecká	KOORDINÁTOR PROJEKTU: Ing.arch. P. Mašek	STAVEBNÍ PROJEKCE ARCH. MAŠEK s.r.o. Ohradní 1443/24b 140 00, Praha 4-Michle tel 241 480 304
MÍSTO STAVBY: Kufalská čp.20, kúKrálovice, kat.č.241,257/3,257/4,258,259,260,261,262,263		FORMÁT: 2xA4	
INVESTOR: Zdeněk Fiala MBA, Rakovského 3161/6, 143 00 Praha 4		DATUM: KVĚTEN 2020	
STAVBA: OBNOVA OBJEKTŮ MLÝNA KRÁLOVICE		CZAKAZKY: 20-03-02	
		STUPEŇ PROJEKTU: DOKUMENTACE PRO STAVEBNÍ POVOLENÍ	
OBSAH: SITUAČNÍ VÝKRES - připojení staveništní komunikace		MĚŘÍTKO: 1:500	Č.V.: C.4-2