


Policie České republiky
 Krajské ředitelství policie hl. m. Prahy
 Odbor služby dopravní policie
 140 00 Praha 4, Kongresová 2
 - 11 -
 Č.j. KRPA-208345-1 /ČJ-20 20-0000DŽ
 Dne: 11-00-2020 plk. Mgr. Jiří Dušek
 vedoucí odboru
 z r. kpt. Ing. Helena Vofříšková

Souhlasné stanovisko ve smyslu
 § 77 odst. 1 a 2 b), z.č. 361/2000 Sb.

Kpt. [Signature]

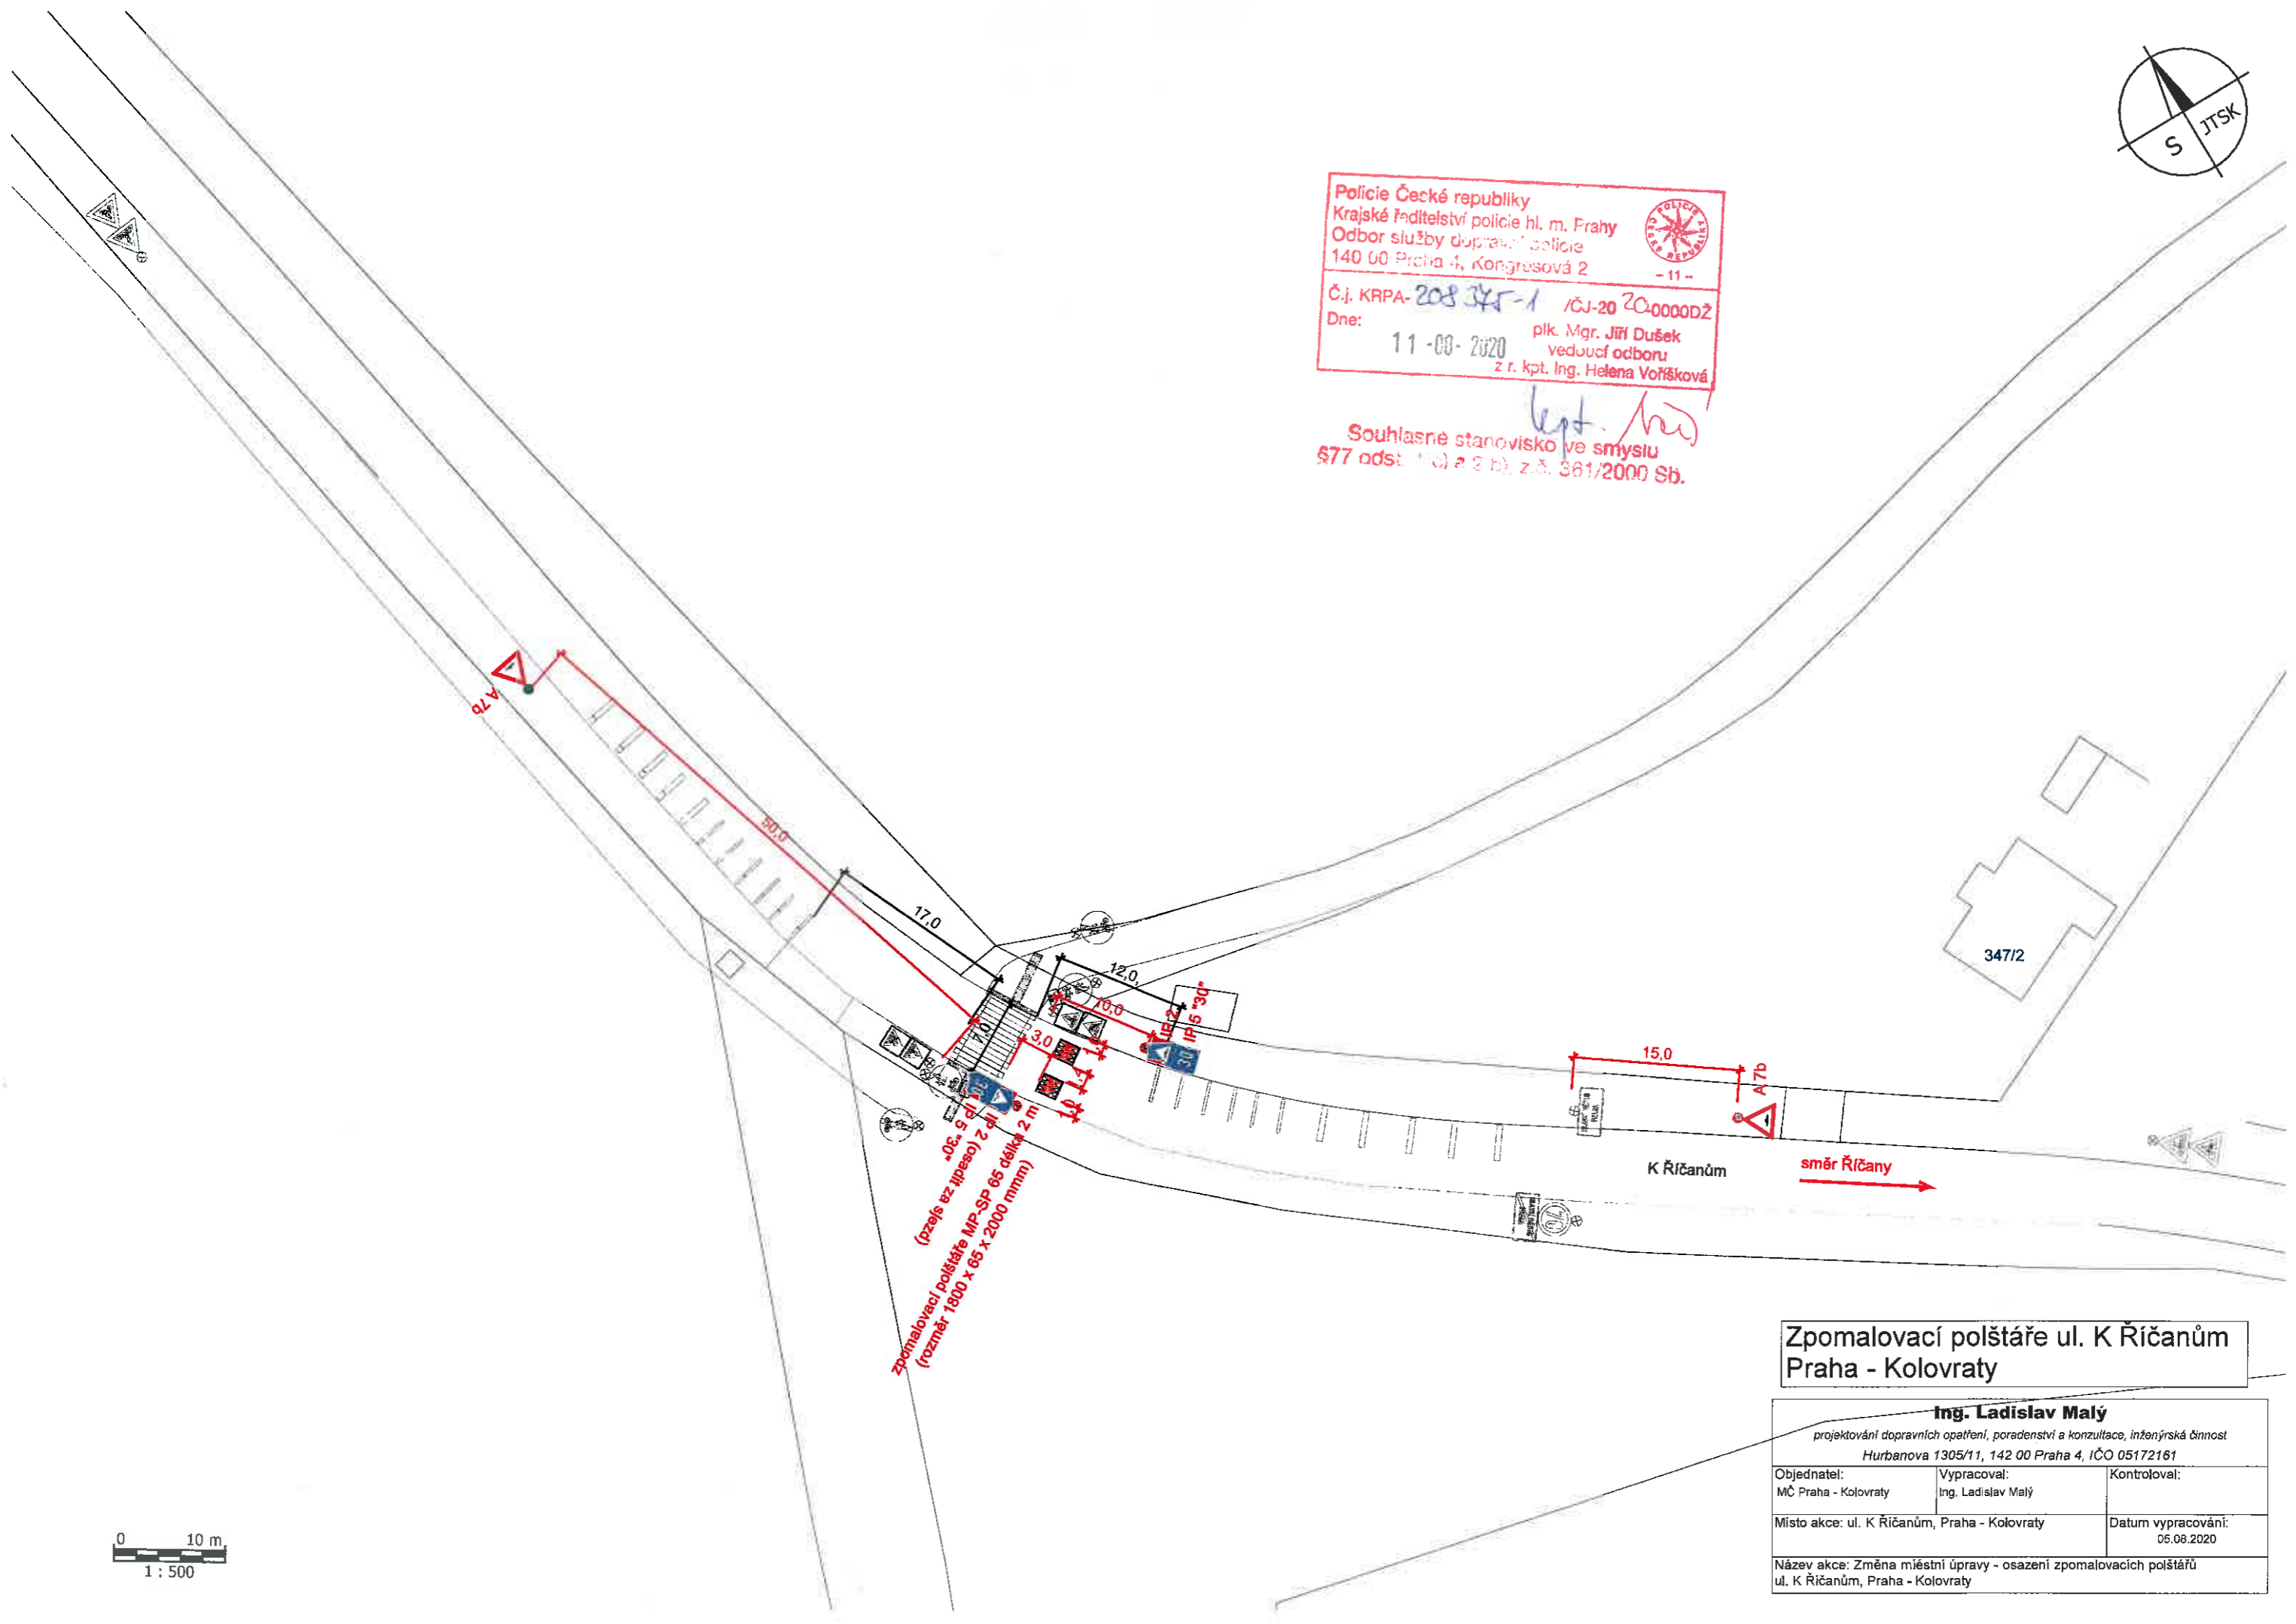

Zpomalovací polštáře MP-SP 65 délka 2 m
 (rozměr 1800 x 65 x 2000 mmm)
 (pzejs ez ipesso) 2 d

0 10 m
 1 : 500

**Zpomalovací polštáře ul. K Říčánům
Praha - Kolovraty**

Ing. Ladislav Malý		
<small>projektování dopravních opatření, poradenství a konzultace, inženýrská činnost Hurbanova 1305/11, 142 00 Praha 4, IČO 05172161</small>		
Objednatel: MČ Praha - Kolovraty	Vypracoval: Ing. Ladislav Malý	Kontroloval:
Místo akce: ul. K Říčánům, Praha - Kolovraty		Datum vypracování: 05.08.2020
Název akce: Změna místní úpravy - osazení zpomalovacích polštářů ul. K Říčánům, Praha - Kolovraty		